

Сведения о местоположении измененных (уточненных) границ объекта

1. Система координат МСК-02

2. Сведения о характерных точках границ объекта

Обозначение характерных точек границы	Существующие координаты, м		Измененные (уточненные) координаты, м		Метод определения координат характерной точки	Средняя квадратическая погрешность положения характерной точки (Mt), м	Описание обозначения точки на местности (при наличии)
	X	Y	X	Y			
1	2	3	4	5	6	7	8
н1	—	—	708 979,29	1 299 230,31	Картометрически й метод	5,00	—
н2	—	—	708 987,00	1 299 312,07		5,00	
н3	—	—	709 001,14	1 299 366,03		5,00	
н4	—	—	709 005,89	1 299 387,29		5,00	
н5	—	—	709 045,44	1 299 403,90		5,00	
н6	—	—	709 096,02	1 299 409,59		5,00	
н7	—	—	709 203,89	1 299 427,13		5,00	
н8	—	—	709 416,94	1 299 473,09		5,00	
н9	—	—	709 411,77	1 299 587,97		5,00	
н10	—	—	709 545,63	1 299 637,69		5,00	
н11	—	—	709 511,17	1 300 053,11		5,00	
н12	—	—	709 266,03	1 299 984,45		5,00	
н13	—	—	709 215,29	1 300 196,09		5,00	
н14	—	—	709 498,80	1 300 327,47		5,00	
н15	—	—	709 496,20	1 300 691,94		5,00	
н16	—	—	709 493,34	1 300 899,24		5,00	
н17	—	—	709 353,00	1 300 932,48		5,00	
н18	—	—	709 308,71	1 300 866,99		5,00	
н19	—	—	709 267,85	1 300 809,08		5,00	
н20	—	—	709 211,31	1 300 706,66		5,00	
н21	—	—	709 143,91	1 300 671,66		5,00	
н22	—	—	709 124,45	1 300 650,51		5,00	
н23	—	—	709 141,56	1 300 611,28		5,00	
н24	—	—	709 117,13	1 300 571,09		5,00	
н25	—	—	709 108,95	1 300 553,14		5,00	

Сведения о местоположении измененных (уточненных) границ объекта							
1. Система координат МСК-02							
2. Сведения о характерных точках границ объекта							
Обозначение характерных точек границы	Существующие координаты, м		Измененные (уточненные) координаты, м		Метод определения координат характерной точки	Средняя квадратическая погрешность положения характерной точки (Mt), м	Описание обозначения точки на местности (при наличии)
	X	Y	X	Y			
1	2	3	4	5	6	7	8
н1	—	—	709 096,80	1 305 873,91	Картометрически й метод	5,00	—
н53	—	—	708 716,96	1 306 092,00		5,00	
н52	—	—	709 063,50	1 306 626,66		5,00	
н51	—	—	709 310,41	1 306 815,00		5,00	
н50	—	—	709 402,75	1 306 757,54		5,00	
н49	—	—	709 485,99	1 306 679,60		5,00	
н48	—	—	709 535,69	1 306 679,60		5,00	
н47	—	—	709 611,56	1 306 631,46		5,00	
н46	—	—	709 638,38	1 306 592,64		5,00	
н45	—	—	709 729,93	1 306 506,22		5,00	
н44	—	—	709 778,25	1 306 512,56		5,00	
н43	—	—	709 911,76	1 306 441,76		5,00	
н42	—	—	709 982,77	1 306 406,39		5,00	
н41	—	—	709 993,88	1 306 335,27		5,00	
н40	—	—	710 014,46	1 306 304,15		5,00	
н39	—	—	710 024,02	1 306 292,38		5,00	
н38	—	—	710 051,97	1 306 268,85		5,00	
н37	—	—	710 151,08	1 306 227,01		5,00	
н36	—	—	710 218,88	1 306 214,37		5,00	
н35	—	—	710 257,95	1 306 205,18		5,00	
н34	—	—	710 358,63	1 306 086,89	5,00		
н33	—	—	710 529,17	1 305 993,55	5,00		
н32	—	—	710 692,56	1 306 047,41	5,00		
н31	—	—	710 925,62	1 305 971,77	5,00		
н30	—	—	711 127,32	1 305 849,51	5,00		

Сведения о местоположении измененных (уточненных) границ объекта							
1	2	3	4	5	6	7	8
н29	—	—	711 332,55	1 305 674,93	Картометрически й метод	5,00	—
н28	—	—	711 429,08	1 305 602,31		5,00	
н27	—	—	711 726,22	1 305 516,07		5,00	
н26	—	—	711 642,22	1 305 389,18		5,00	
н25	—	—	711 618,78	1 305 361,26		5,00	
н24	—	—	711 601,17	1 305 365,11		5,00	
н23	—	—	711 501,10	1 305 379,04		5,00	
н22	—	—	711 497,94	1 305 375,21		5,00	
н21	—	—	711 495,34	1 305 369,51		5,00	
н20	—	—	711 495,11	1 305 362,84		5,00	
н19	—	—	711 493,37	1 305 356,75		5,00	
н18	—	—	711 403,17	1 305 266,73		5,00	
н17	—	—	711 338,93	1 305 253,85		5,00	
н16	—	—	711 277,62	1 305 223,53		5,00	
н15	—	—	711 252,96	1 305 187,67		5,00	
н14	—	—	711 013,31	1 305 225,06		5,00	
н13	—	—	710 930,04	1 305 153,23		5,00	
н12	—	—	710 785,28	1 304 984,58		5,00	
н11	—	—	710 760,84	1 304 953,16		5,00	
н10	—	—	710 646,99	1 305 018,94		5,00	
н9	—	—	710 243,60	1 305 175,79		5,00	
н8	—	—	710 065,22	1 305 262,71		5,00	
н7	—	—	709 813,57	1 305 385,20		5,00	
н6	—	—	709 928,98	1 305 625,57		5,00	
н5	—	—	709 749,51	1 305 707,37		5,00	
н4	—	—	709 637,14	1 305 470,87		5,00	
н3	—	—	709 483,79	1 305 558,05		5,00	
н2	—	—	709 491,98	1 305 646,29		5,00	
н1	—	—	709 096,80	1 305 873,91		5,00	

Сведения о местоположении измененных (уточненных) границ объекта

1. Система координат МСК-02

2. Сведения о характерных точках границ объекта

Обозначение характерных точек границы	Существующие координаты, м		Измененные (уточненные) координаты, м		Метод определения координат характерной точки	Средняя квадратическая погрешность положения характерной точки (Mt), м	Описание обозначения точки на местности (при наличии)
	X	Y	X	Y			
1	2	3	4	5	6	7	8
н1	—	—	706 417,51	1 307 175,09	Картометрически й метод	5,00	—
н2	—	—	706 459,19	1 307 418,79		5,00	
н3	—	—	706 285,43	1 307 498,66		5,00	
н4	—	—	706 215,87	1 307 586,15		5,00	
н5	—	—	706 125,15	1 307 757,99		5,00	
н6	—	—	706 165,12	1 307 833,08		5,00	
н7	—	—	706 136,79	1 307 907,40		5,00	
н8	—	—	706 210,57	1 308 081,07		5,00	
н9	—	—	705 957,99	1 308 213,80		5,00	
н10	—	—	705 878,22	1 307 841,69		5,00	
н11	—	—	705 743,50	1 307 691,44		5,00	
н12	—	—	705 596,79	1 307 523,19		5,00	
н13	—	—	705 560,26	1 307 431,49		5,00	
н14	—	—	705 346,21	1 306 589,09		5,00	
н15	—	—	705 382,50	1 306 561,30		5,00	
н16	—	—	705 428,33	1 306 516,35		5,00	
н17	—	—	705 458,43	1 306 488,59		5,00	
н18	—	—	705 450,25	1 306 479,82		5,00	
н19	—	—	705 431,23	1 306 456,36		5,00	
н20	—	—	705 460,20	1 306 428,36		5,00	
н21	—	—	705 525,22	1 306 369,54		5,00	
н22	—	—	705 528,77	1 306 372,98		5,00	
н23	—	—	705 557,21	1 306 345,36		5,00	
н24	—	—	705 553,15	1 306 341,23		5,00	
н25	—	—	705 567,37	1 306 327,31		5,00	

Сведения о местоположении измененных (уточненных) границ объекта							
1	2	3	4	5	6	7	8
н26	—	—	705 590,54	1 306 331,67	Картометрически й метод	5,00	—
н27	—	—	705 641,97	1 306 284,19		5,00	
н28	—	—	705 639,43	1 306 259,32		5,00	
н29	—	—	705 650,01	1 306 249,56		5,00	
н30	—	—	705 713,87	1 306 197,15		5,00	
н31	—	—	705 728,87	1 306 199,54		5,00	
н32	—	—	705 736,72	1 306 206,62		5,00	
н33	—	—	705 806,66	1 306 323,82		5,00	
н34	—	—	705 821,52	1 306 315,67		5,00	
н35	—	—	705 795,44	1 306 265,63		5,00	
н36	—	—	705 897,15	1 306 221,78		5,00	
н37	—	—	705 975,43	1 306 359,73		5,00	
н38	—	—	705 947,82	1 306 380,35		5,00	
н39	—	—	705 920,06	1 306 424,73		5,00	
н40	—	—	705 925,78	1 306 446,96		5,00	
н41	—	—	705 965,10	1 306 469,68		5,00	
н42	—	—	706 043,78	1 306 463,97		5,00	
н43	—	—	706 062,83	1 306 467,63		5,00	
н44	—	—	706 094,43	1 306 465,77		5,00	
н45	—	—	706 121,11	1 306 527,50		5,00	
н46	—	—	706 126,86	1 306 581,90		5,00	
н47	—	—	706 144,13	1 306 646,25		5,00	
н48	—	—	706 190,15	1 306 726,23		5,00	
н49	—	—	706 194,06	1 306 737,63		5,00	
н50	—	—	706 196,57	1 306 743,30		5,00	
н51	—	—	706 205,19	1 306 750,46		5,00	
н52	—	—	706 216,08	1 306 762,54		5,00	
н53	—	—	706 241,82	1 306 784,68		5,00	
н54	—	—	706 260,89	1 306 797,31		5,00	

д. Толбазы

Карта границ земельных участков для размещения объектов капитального строительства. М 1:5000

УСЛОВНЫЕ ОБОЗНАЧЕНИЯ:

ГРАНИЦЫ:

СУЩ. ГРАНИЦА НАСЕЛЕННОГО ПУНКТА

ТЕРРИТОРИИ:


- | | | | |
|--|--|--|-------------------------------------|
| | | | ЖИЛАЯ ЗАСТРОЙКА |
| | | | ОБЩЕСТВЕННО-ДЕЛОВАЯ ЗАСТРОЙКА |
| | | | ШКОЛЬНЫЕ И ДОШКОЛЬНЫЕ УЧРЕЖДЕНИЯ |
| | | | ПРОИЗВОДСТВЕННАЯ ЗОНА |
| | | | ЗАКРЫВАЕМАЯ ПРОИЗВОДСТВЕННАЯ ЗОНА |
| | | | ВОДНЫЕ ОБЪЕКТЫ |
| | | | ЛЕС |
| | | | ЛАЩИЯ |
| | | | КЛАДБИЩЕ |
| | | | ЗЕЛЕНЫЕ НАСЛЕДИЯ ОБЩЕГО ПОЛЬЗОВАНИЯ |
| | | | САНИТАРНО-ЗАЩИТНОЕ ОЗЕЛЕНЕНИЕ |
| | | | РЕКРЕАЦИЯ |

ОБЪЕКТЫ ИНЖЕНЕРНОЙ ИНФРАСТРУКТУРЫ:

- | | | |
|--|--|----------------------------------|
| | | ТРАНСФОРМАТОРНАЯ ПОДСТАНЦИЯ |
| | | ЛОП ВЫСОКОГО НАПРЯЖЕНИЯ ВЛ-10 кВ |
| | | ЛОП НИЗКОГО НАПРЯЖЕНИЯ ВЛ-0.4 кВ |
| | | НЕЙТРОВОД |
| | | ГАЗОПРОВОД ВЫСОКОГО ДАВЛЕНИЯ |
| | | ГАЗОПРОВОД НИЗКОГО ДАВЛЕНИЯ |
| | | ВОДОПРОВОД |
| | | КАНАЛИЗАЦИЯ |

ОБЪЕКТЫ ТРАНСПОРТНОЙ ИНФРАСТРУКТУРЫ:

- | | | |
|--|--|--------------------------------|
| | | АВТОДОРОГА РАЙОННОГО ЗНАЧЕНИЯ |
| | | АВТОДОРОГА С ТВЕРДЫМ ПОКРЫТИЕМ |

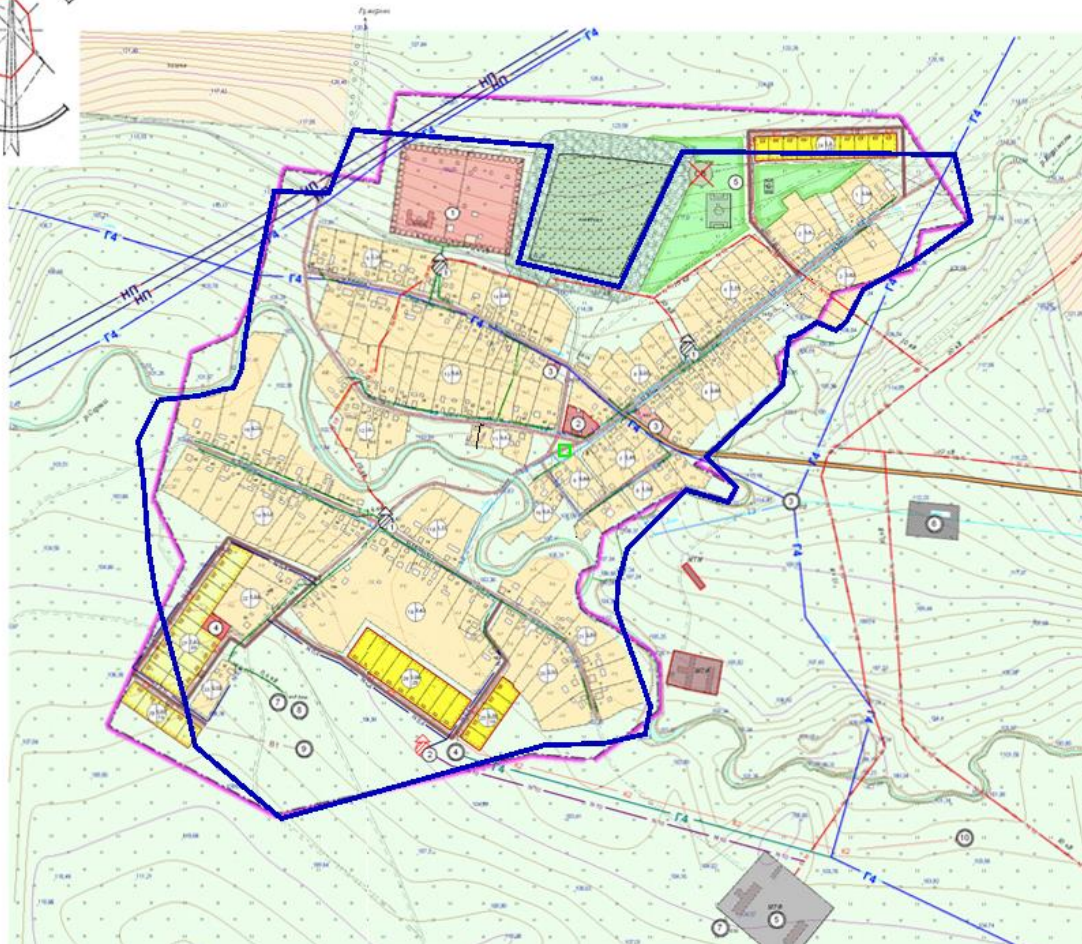

ЭКСПЛИКАЦИЯ ОБЩЕСТВЕННЫХ ЗДАНИЙ И СООРУЖЕНИЙ

№ п/п	Наименование	Расчетная единица	Территория, га	Специальность/производительность
1	Учреждение образования и дошкольного воспитания			
1	Образовательный центр в т.ч.:	110 учас.	5,22	сущ. рекон.
	- спортивная площадка	1 соору-е	0,012	
	- детский сад	17 мест		
	Предприятия торговли общественного питания			
2	Социально-культурный центр в т.ч.:	1 объект	0,32	проект. 1 оч.
	- клубный зал	115 мест		
	- библиотека	9,5 тыс. кв. метр./4 мест		
	- помещение для культурно-массовой работы и досуга	30,1 кв. м		
	- магазин товаров повседневного спроса (ТПС)	10,0 кв. м		
	- предприятие общественного питания	20 посад. мест		
	- предприятие бытового обслуживания	2 раб.места		
	- спортзал	40 кв.м		
	Учреждение здравоохранения и соц. обслуживания			
	ФАП в т.ч.:	1 объект		
	- аптечный пункт	7,0 кв.м		
	Предприятия торговли			
3	Магазин (ТПС)	102,4 кв.м	2 метр.	сущ.
4	Магазин (ТПС)	20,0 кв.м	1 метр.	проект. Расч. сп.
	Физкультурно-спортивные сооружения			
5	Спортивные площадки	2 соору-е	0,41	проект. 1 оч.

ЭКСПЛИКАЦИЯ ПРОМЫШЛЕННО-КОММУНАЛЬНЫХ ЗДАНИЙ И СООРУЖЕНИЙ


№ п/п	Наименование	Расчетная единица	Территория, га	Специальность/производительность
1	ТП	3 объекта	0,09	сущ.
2	ТП	1 объект	0,03	проект.
3	ШРП	1 объект		сущ.
4	ШРП	1 объект		проект.
5	Производственная зона	1 объект	3,03	сущ.
6	Производственная зона	1 объект	0,77	проект.
7	Водоочистная башня	2 объекта		сущ.
8	Водозаборная скважина	1 объект		ввр.
9	Водозаборная скважина	1 объект		проект.
10	Очистные сооружения	1 объект		сущ.

- НОМЕР МЕКРЕГИОНАЛЬНОГО ПРОСТРАНСТВА ПЛОЩАДИ-ГЛУБИНЫ (ЧЕЛ)
- НОМЕР ПО ЭКСПЛИКАЦИИ ОБЩЕСТВЕННО-ДЕЛОВОЙ ЗОНЫ
- НОМЕР ПО ЭКСПЛИКАЦИИ ПРОИЗВОДСТВЕННОЙ ЗОНЫ
- ЗЕМЛИ СПЕЦИАЛЬНОГО НАЗНАЧЕНИЯ**
- ЗАКРЫВАЕМАЯ СВАЛКА МУСОРА

				3875-1-ПТ	
<small>Территория по СП "Территориальное устройство населенных пунктов" (включая) и СП "Общественно-деловая зона" (включая) территориальной подсистемы государственной территориальной подсистемы информационно-коммуникационной системы "Единая информационно-коммуникационная система" (включая ИТ и смежные системы)</small>					
Имя	Дата	Лист	№ док.	Листов	Дата
Рисов.	Введен.			1	1

- граница населенного пункта установленная Генеральным планом
- граница населенного пункта с учетом исключения пересечений с границами земельных участков

с. Чирша-Тартыш

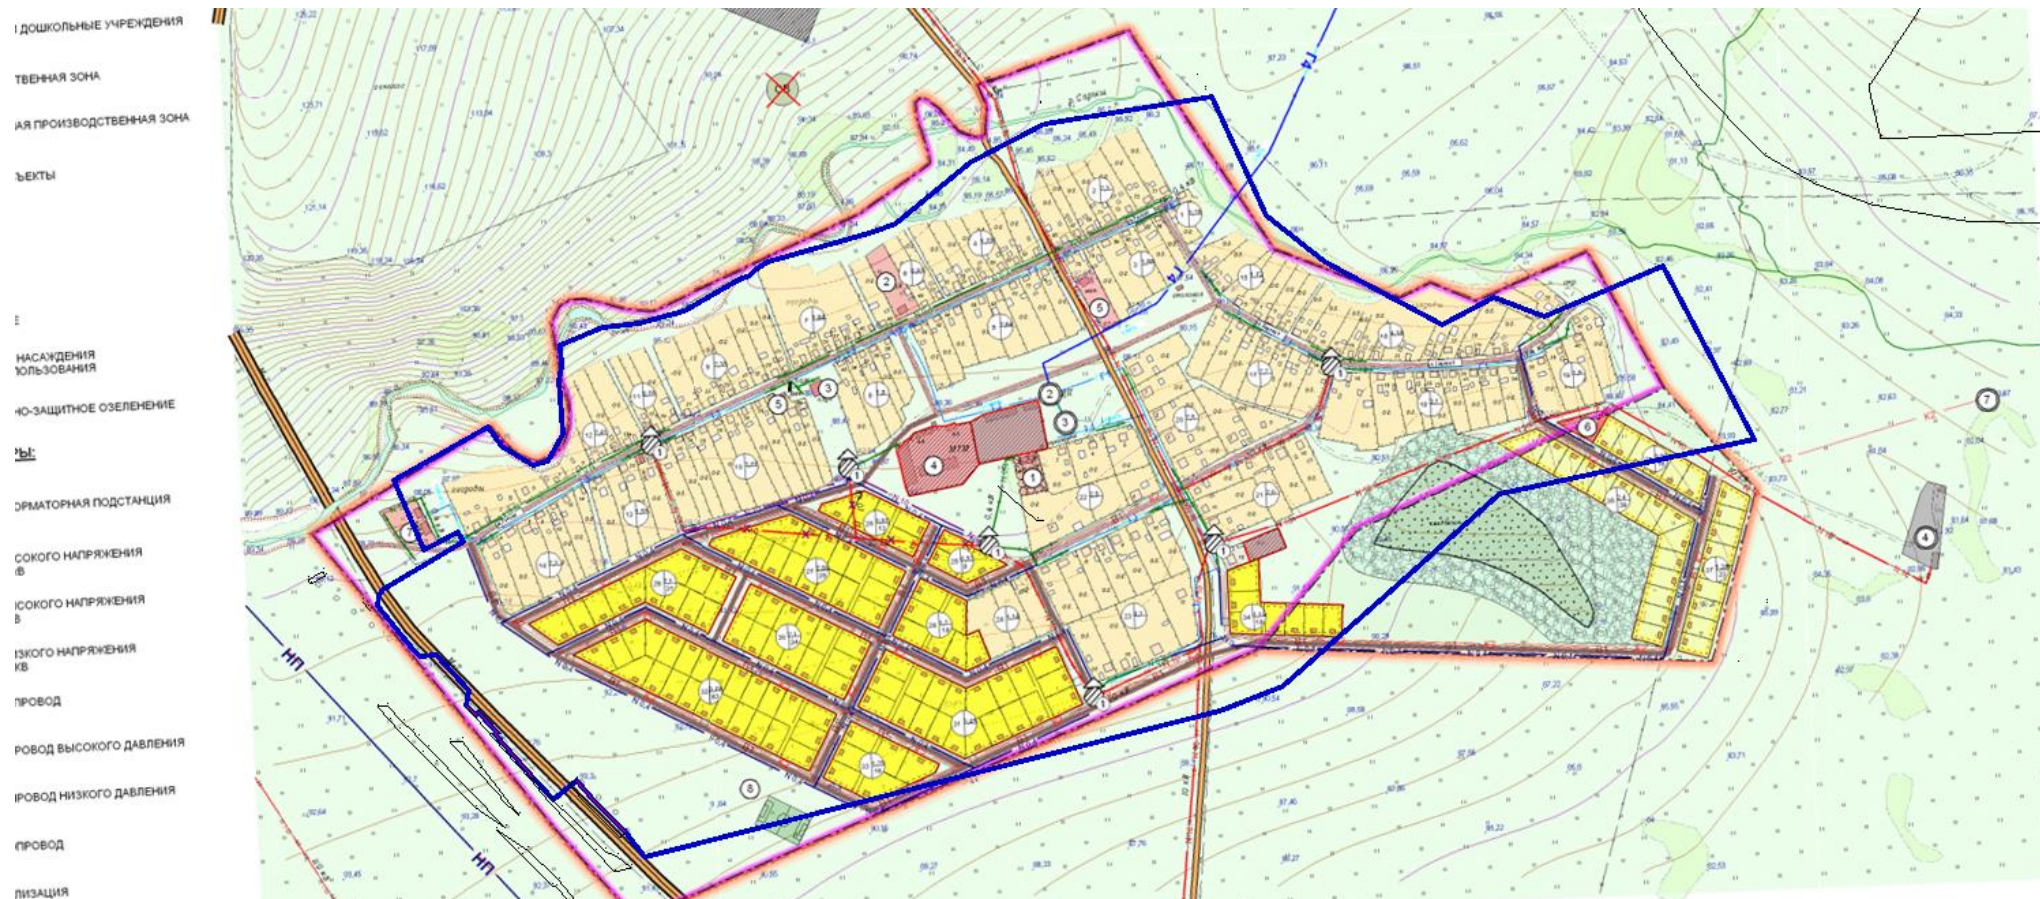

- граница населенного пункта установленная Генеральным планом
- граница населенного пункта с учетом исключения пересечений с границами земельных участков